


Das „Schlößchen“ - Flurstrasse 12 – Wipperfürth : Plan Erdgeschoss

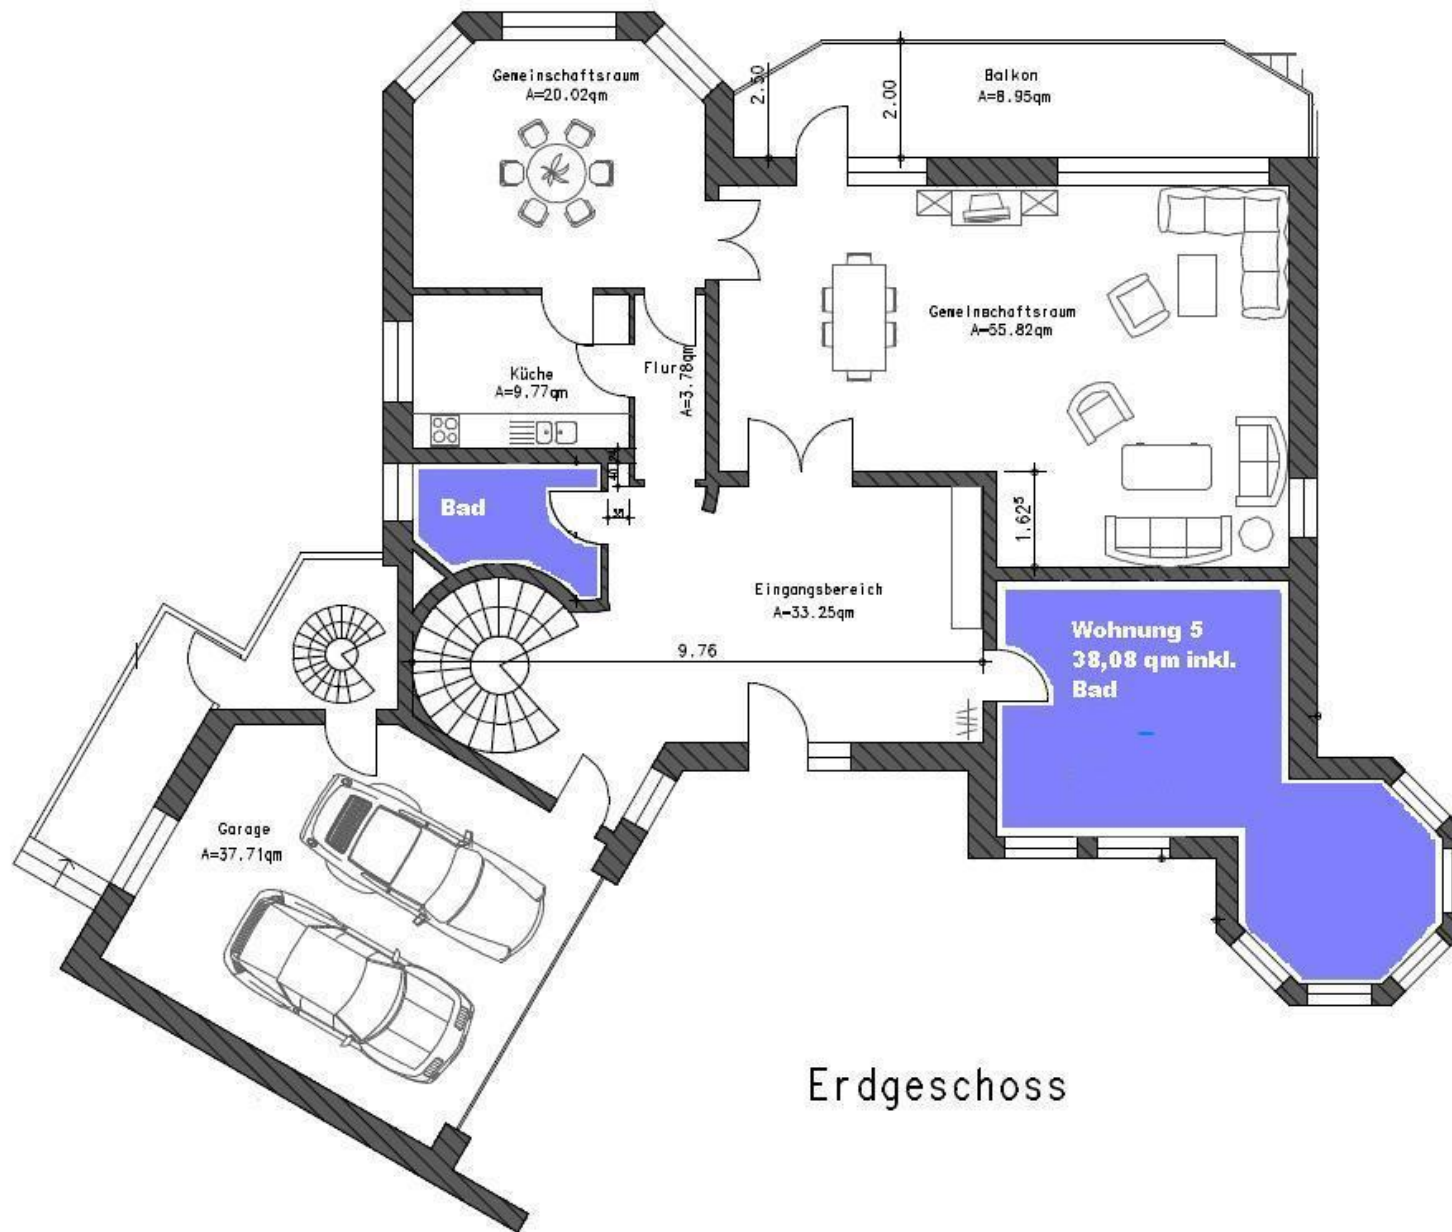

Erdgeschoss